


GARAŻ 0.05

PARTER

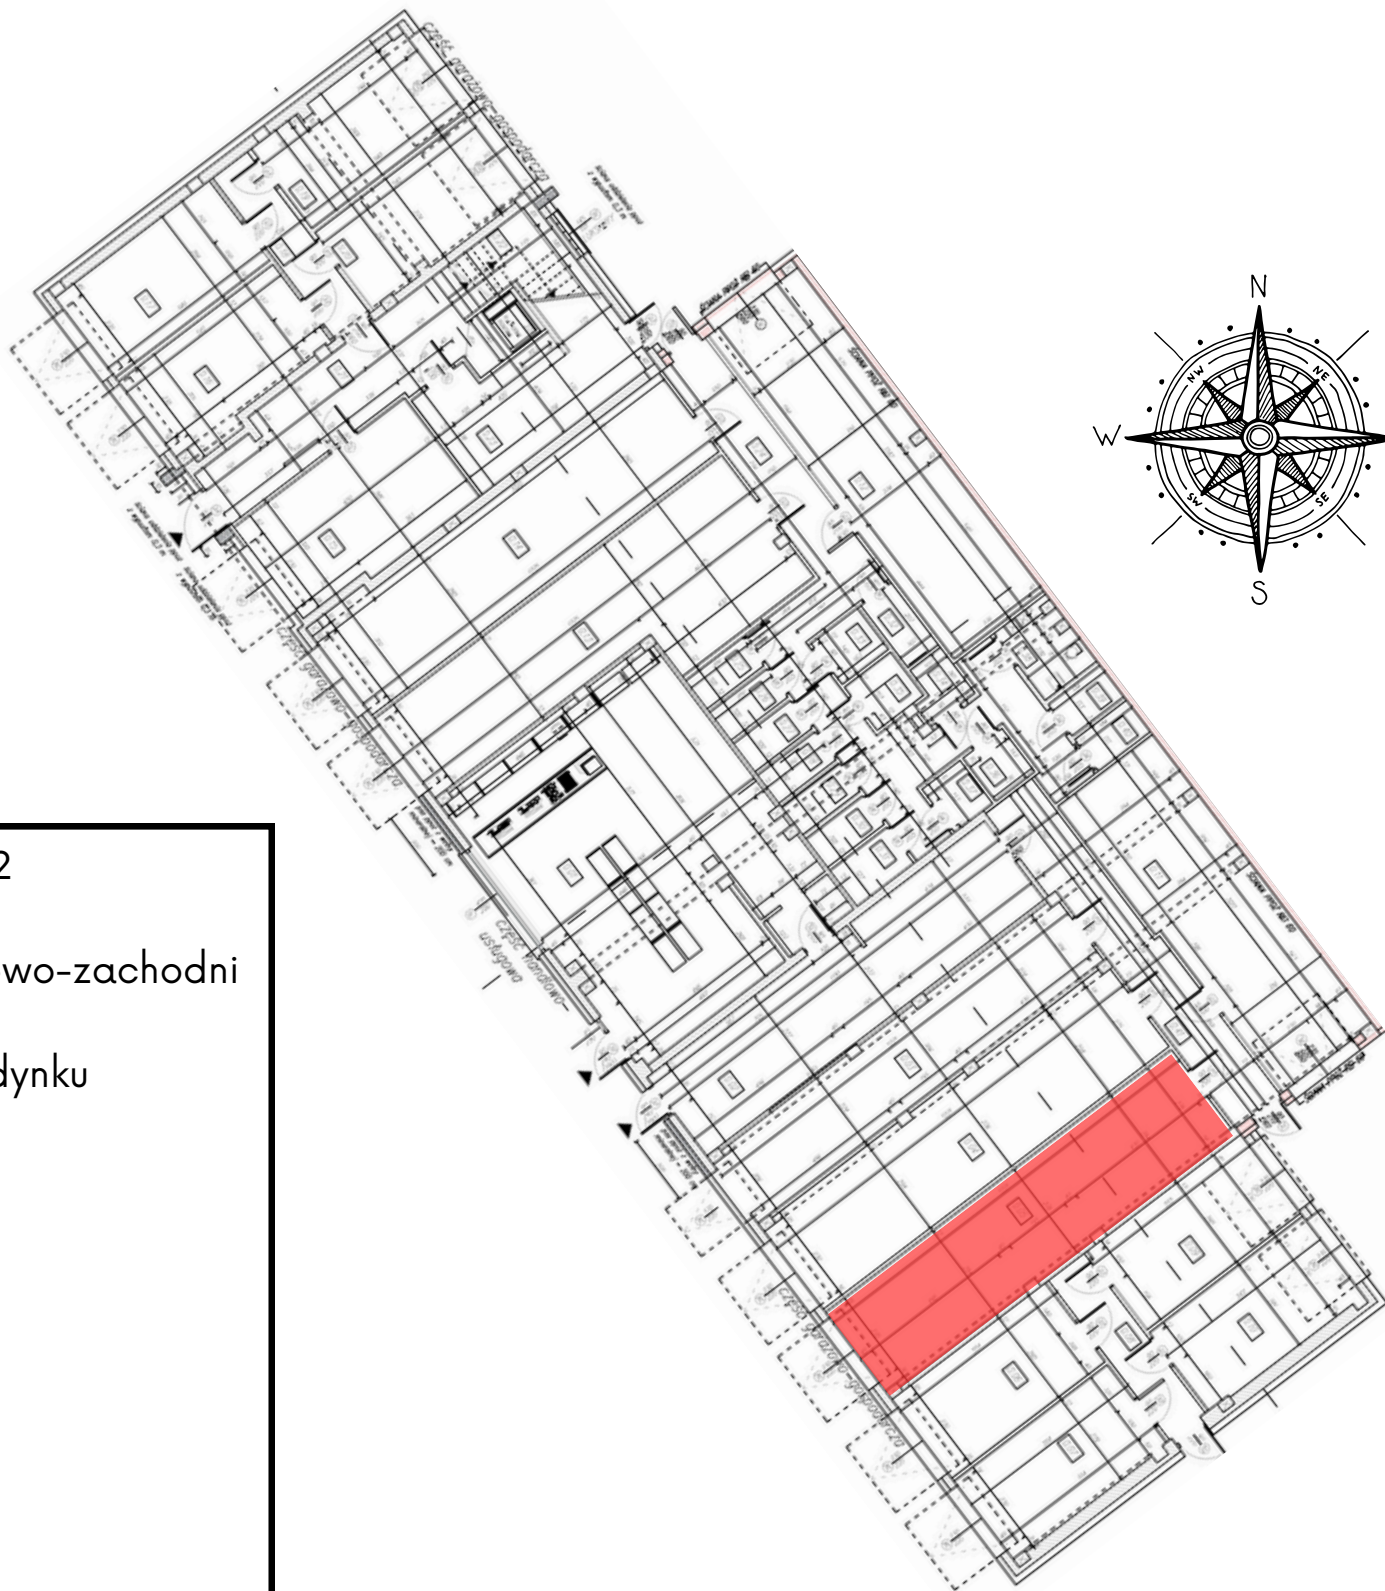

Powierzchnia:	35,56 m2
Kierunek bramy:	południowo-zachodni
Położenie bramy:	front budynku
Wysokość bramy:	220 cm
Szerokość bramy:	230 cm
Wysokość garażu:	300 cm
Długość garażu:	12,21 m
Szerokość garażu:	2,91 m



ELEWACJA POŁUDNIOWO-ZACHODNIA