



GARAŻ 0.09

PARTER

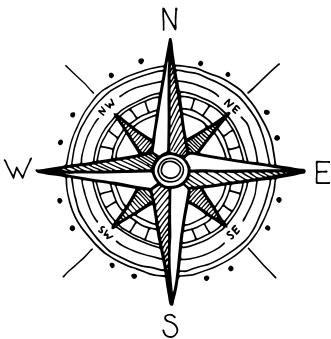

Powierzchnia:	15,19 m2
Kierunek bramy:	północno-wschodni
Położenie bramy:	tył budynku
Wysokość bramy:	220 cm
Szerokość bramy:	230 cm
Wysokość garażu:	300 cm
Długość garażu:	5,52 m
Szerokość garażu:	2,75 m

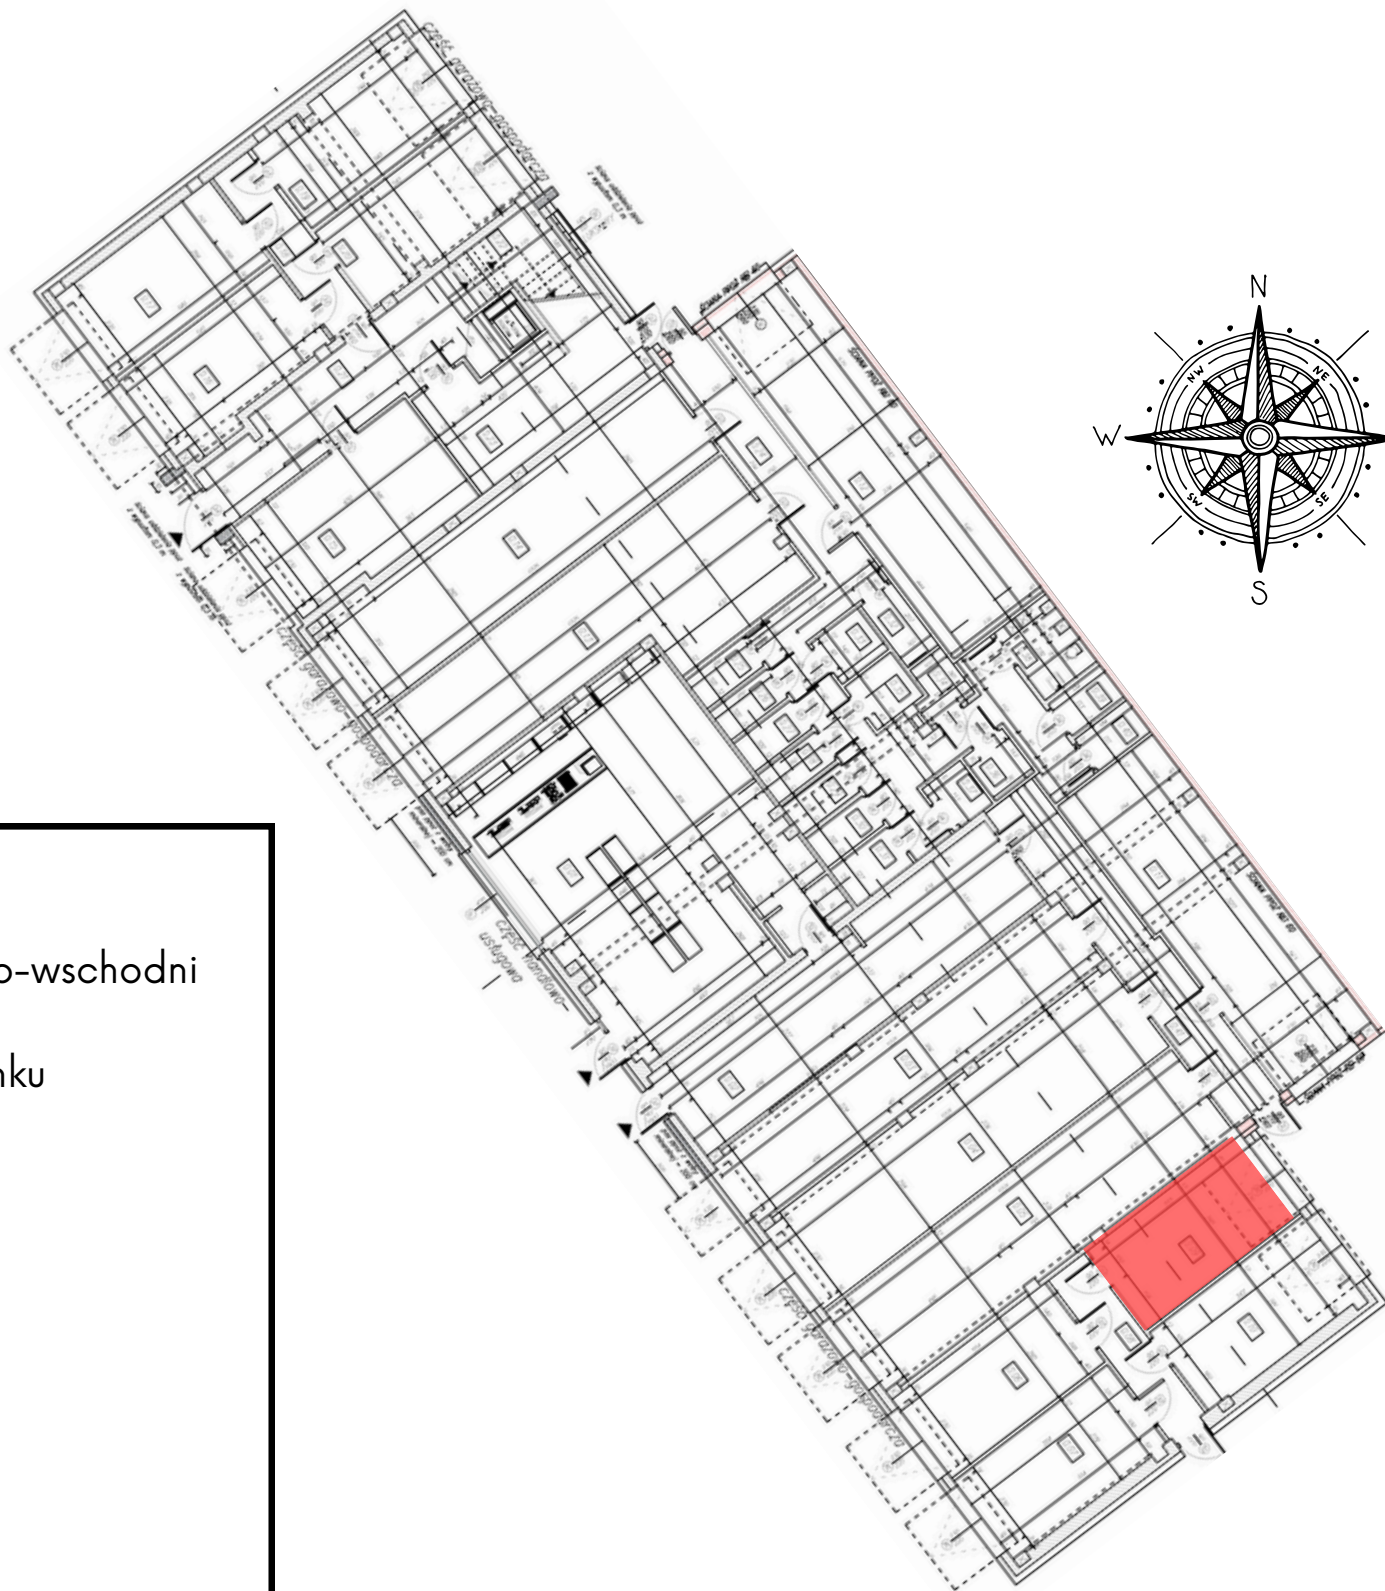

ELEWACJA PÓŁNOCNO-WSCHODNIA