


GARAŻ 0.11

PARTER

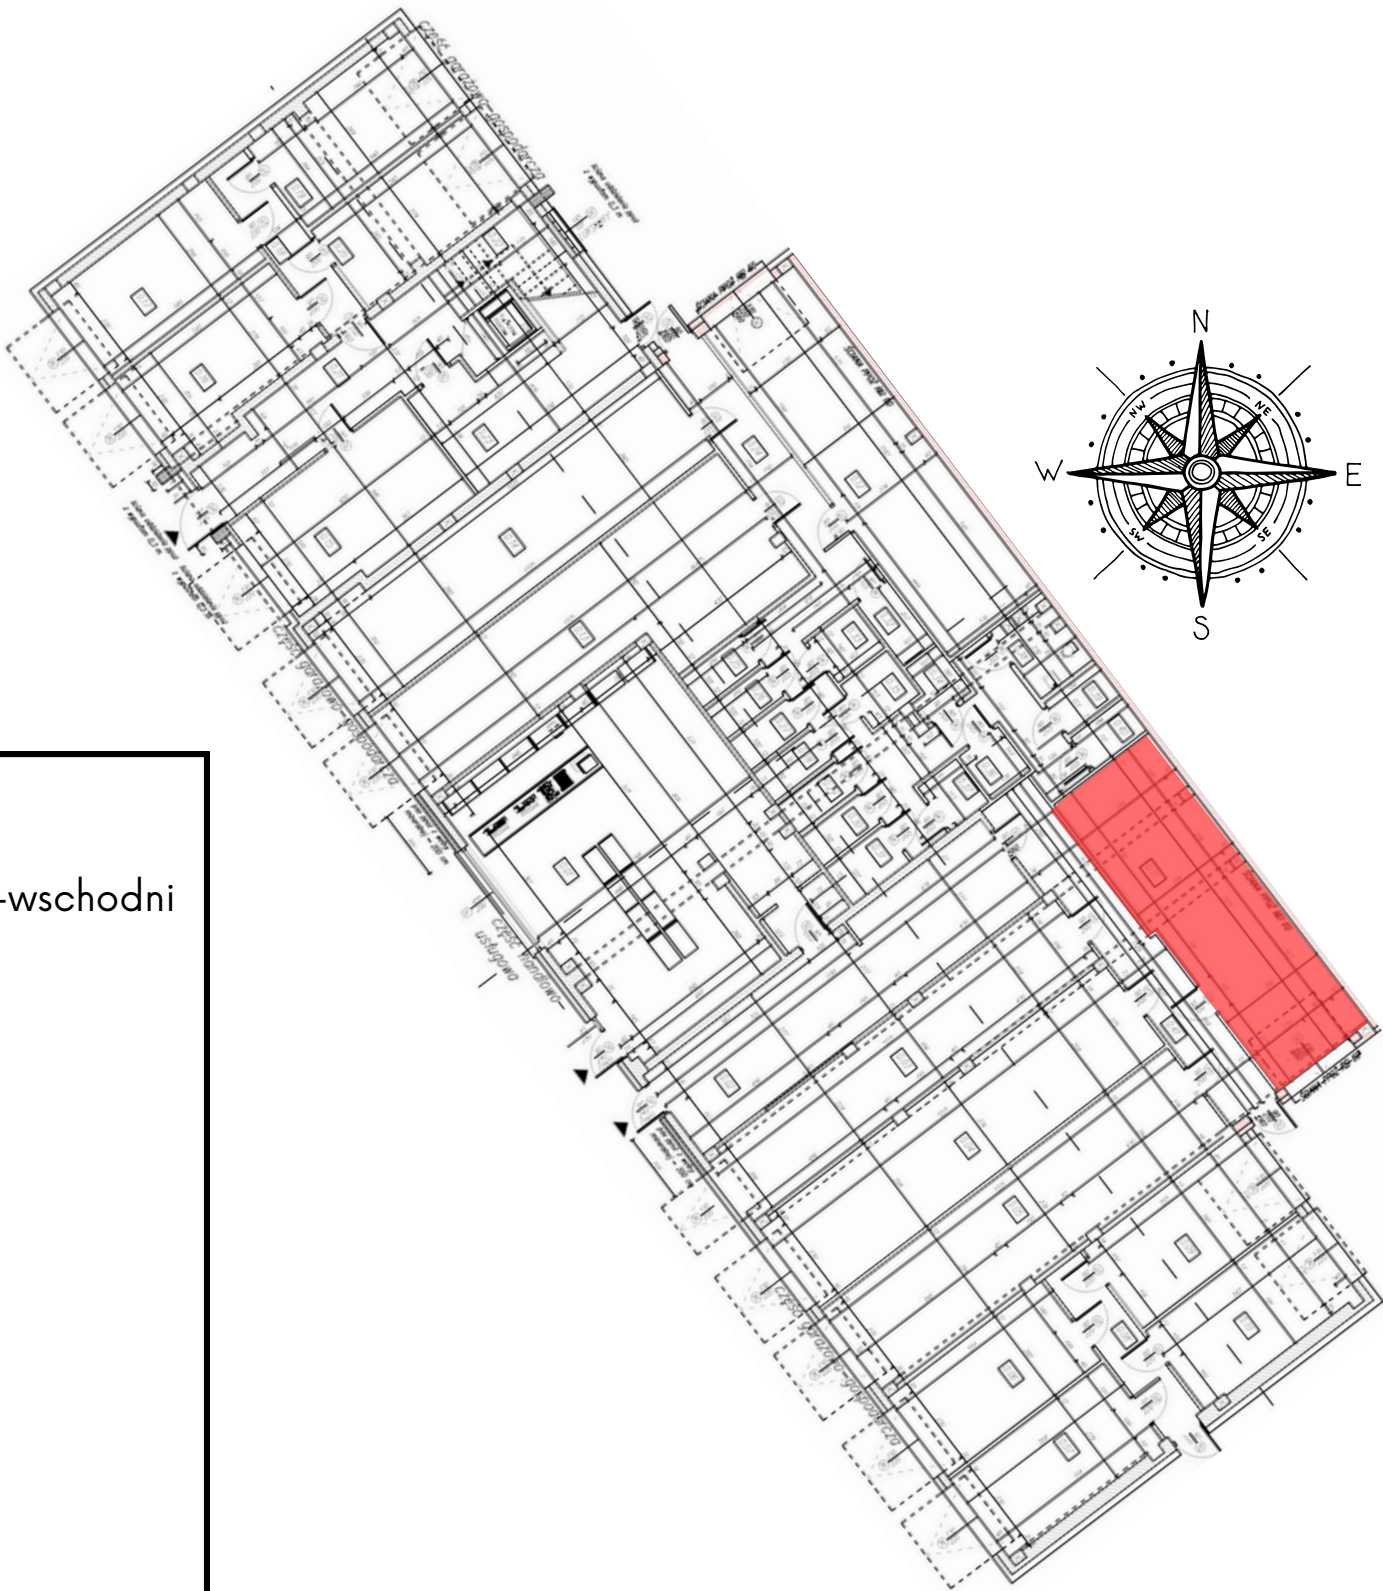

Powierzchnia:	32,80 m2
Kierunek bramy:	południowo-wschodni
Położenie bramy:	tył budynku
Wysokość bramy:	220 cm
Szerokość bramy:	230 cm
Wysokość garażu:	300 cm
Długość garażu:	10,21 m
Szerokość garażu (węższa):	3,16 m
Szerokość garażu (szersza):	3,34 m



ELEWACJA PÓŁNOCNO-WSCHODNIA