


GARAŻ 0.12

PARTER

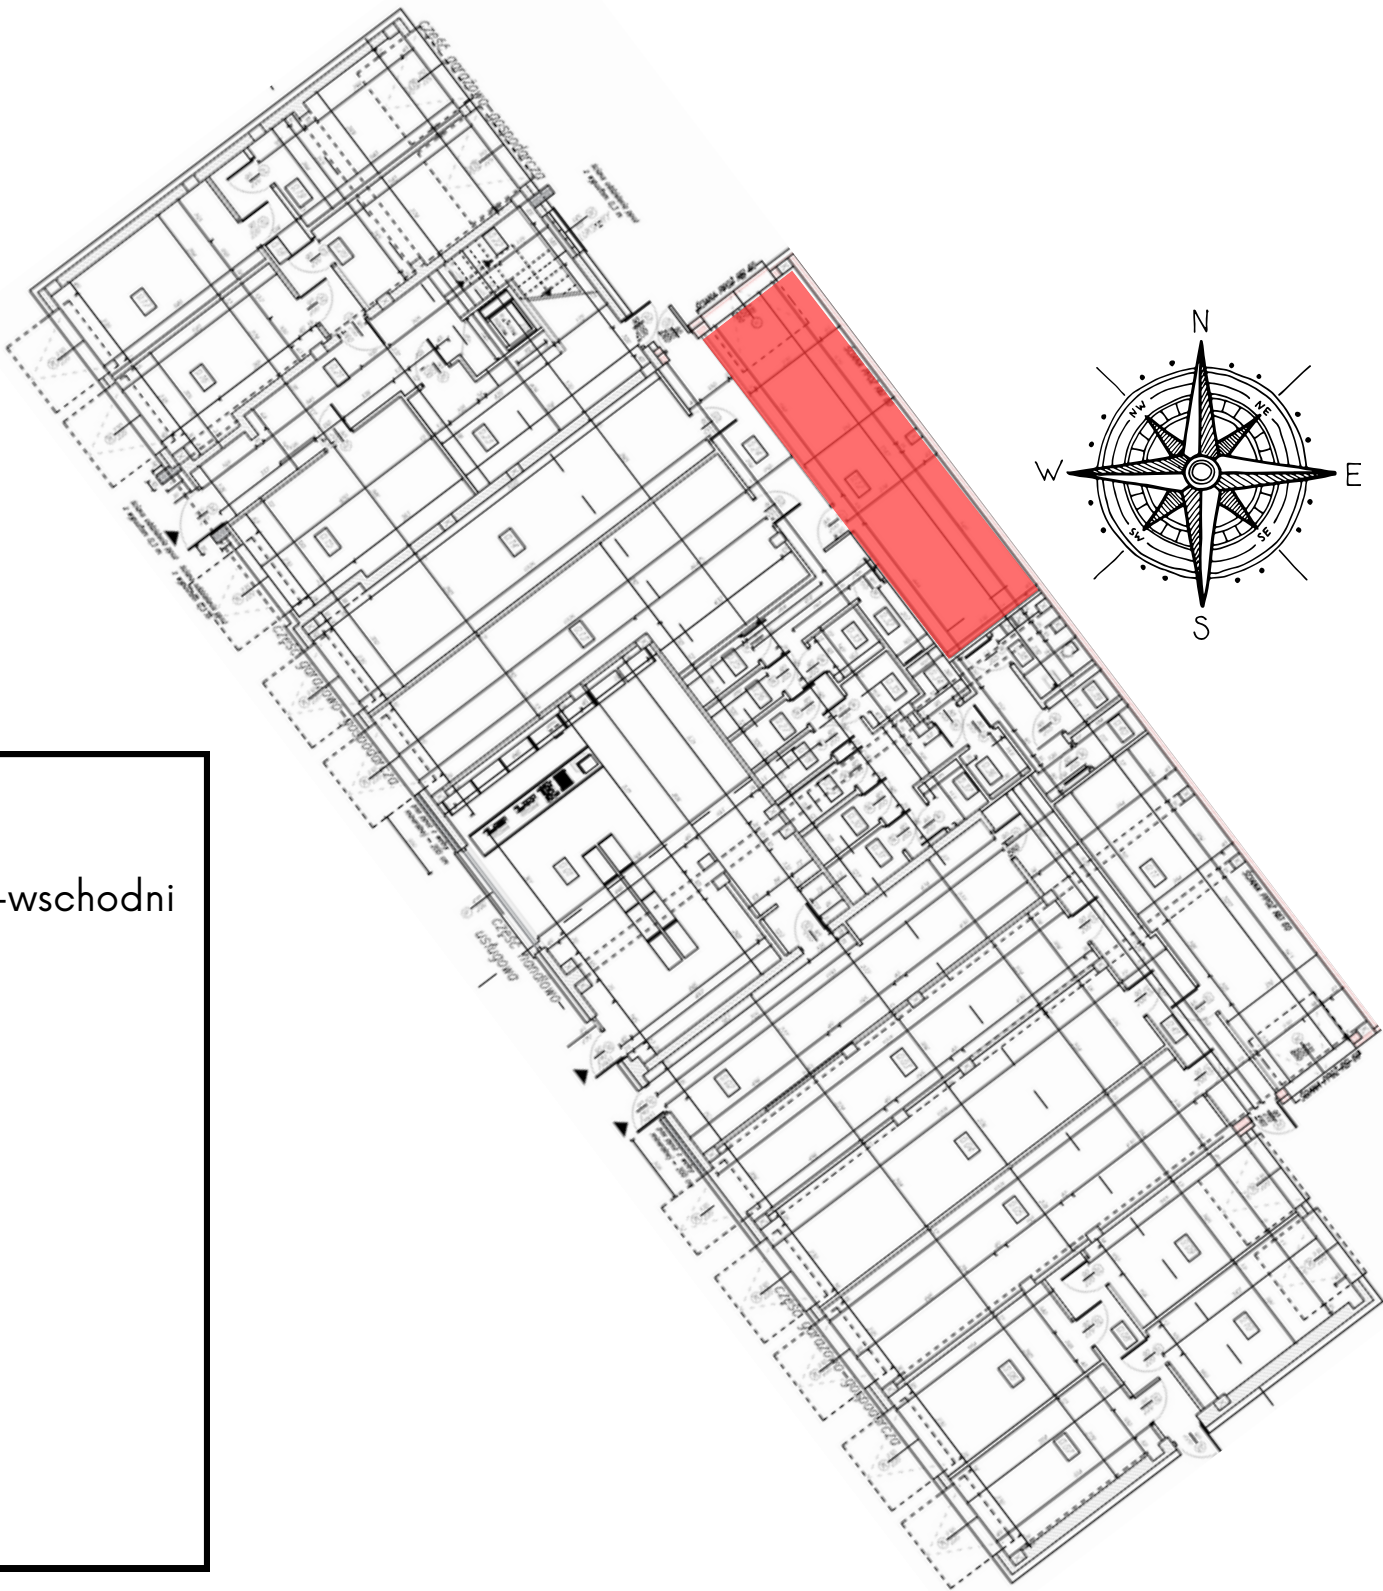

Powierzchnia:	35,96 m2
Kierunek bramy:	południowo-wschodni
Położenie bramy:	tył budynku
Wysokość bramy:	220 cm
Szerokość bramy:	230 cm
Wysokość garażu:	300 cm
Długość garażu:	11,42 m
Szerokość garażu:	3,14 m



ELEWACJA PÓŁNOCNO-WSCHODNIA