


GARAŻ 0.14

PARTER

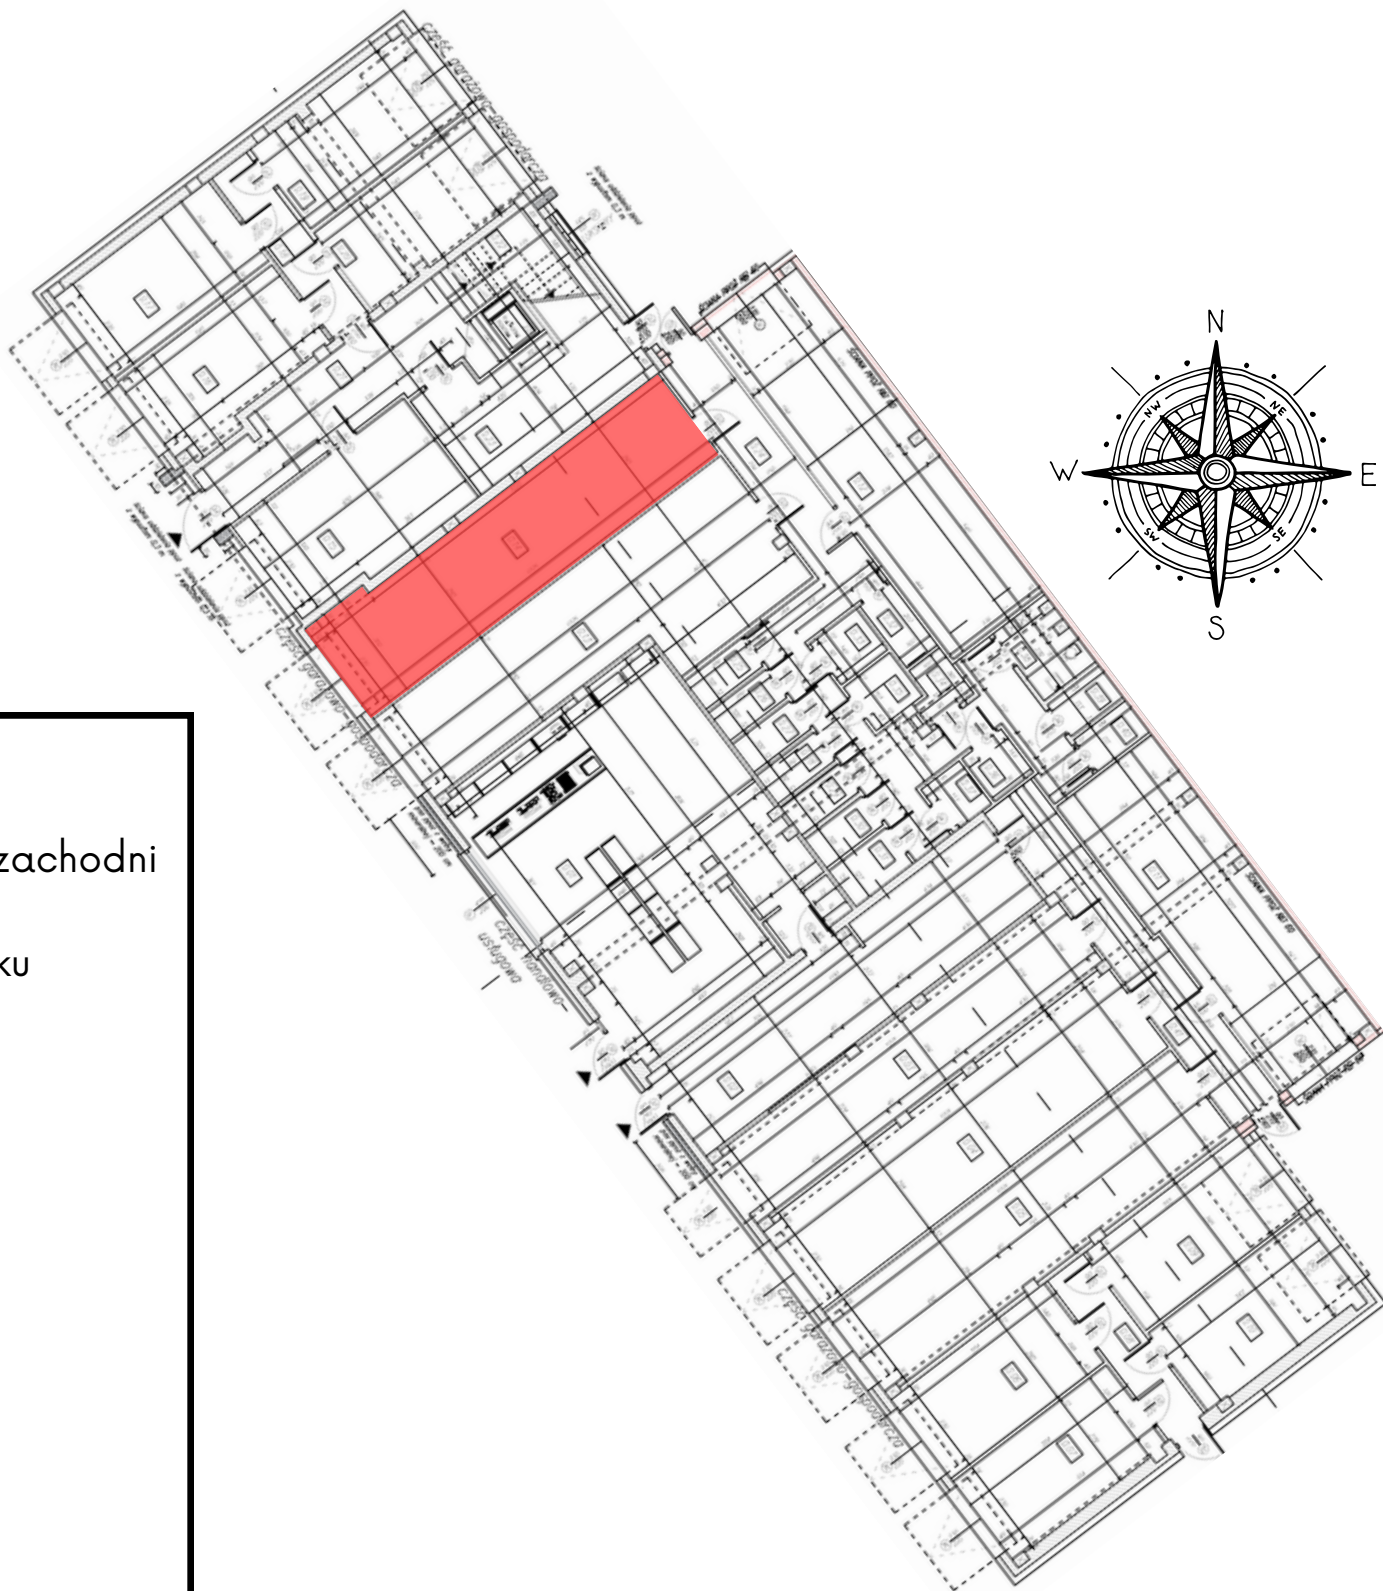

Powierzchnia:	34,79 m2
Kierunek bramy:	południowo-zachodni
Położenie bramy:	przód budynku
Wysokość bramy:	220 cm
Szerokość bramy:	230 cm
Wysokość garażu:	300 cm
Długość garażu:	12,25 m
Szerokość garażu (węższa):	2,80 m
Szerokość garażu (szersza):	3,10 m



ELEWACJA POŁUDNIOWO-ZACHODNIA