


GARAŻ 0.15

PARTER

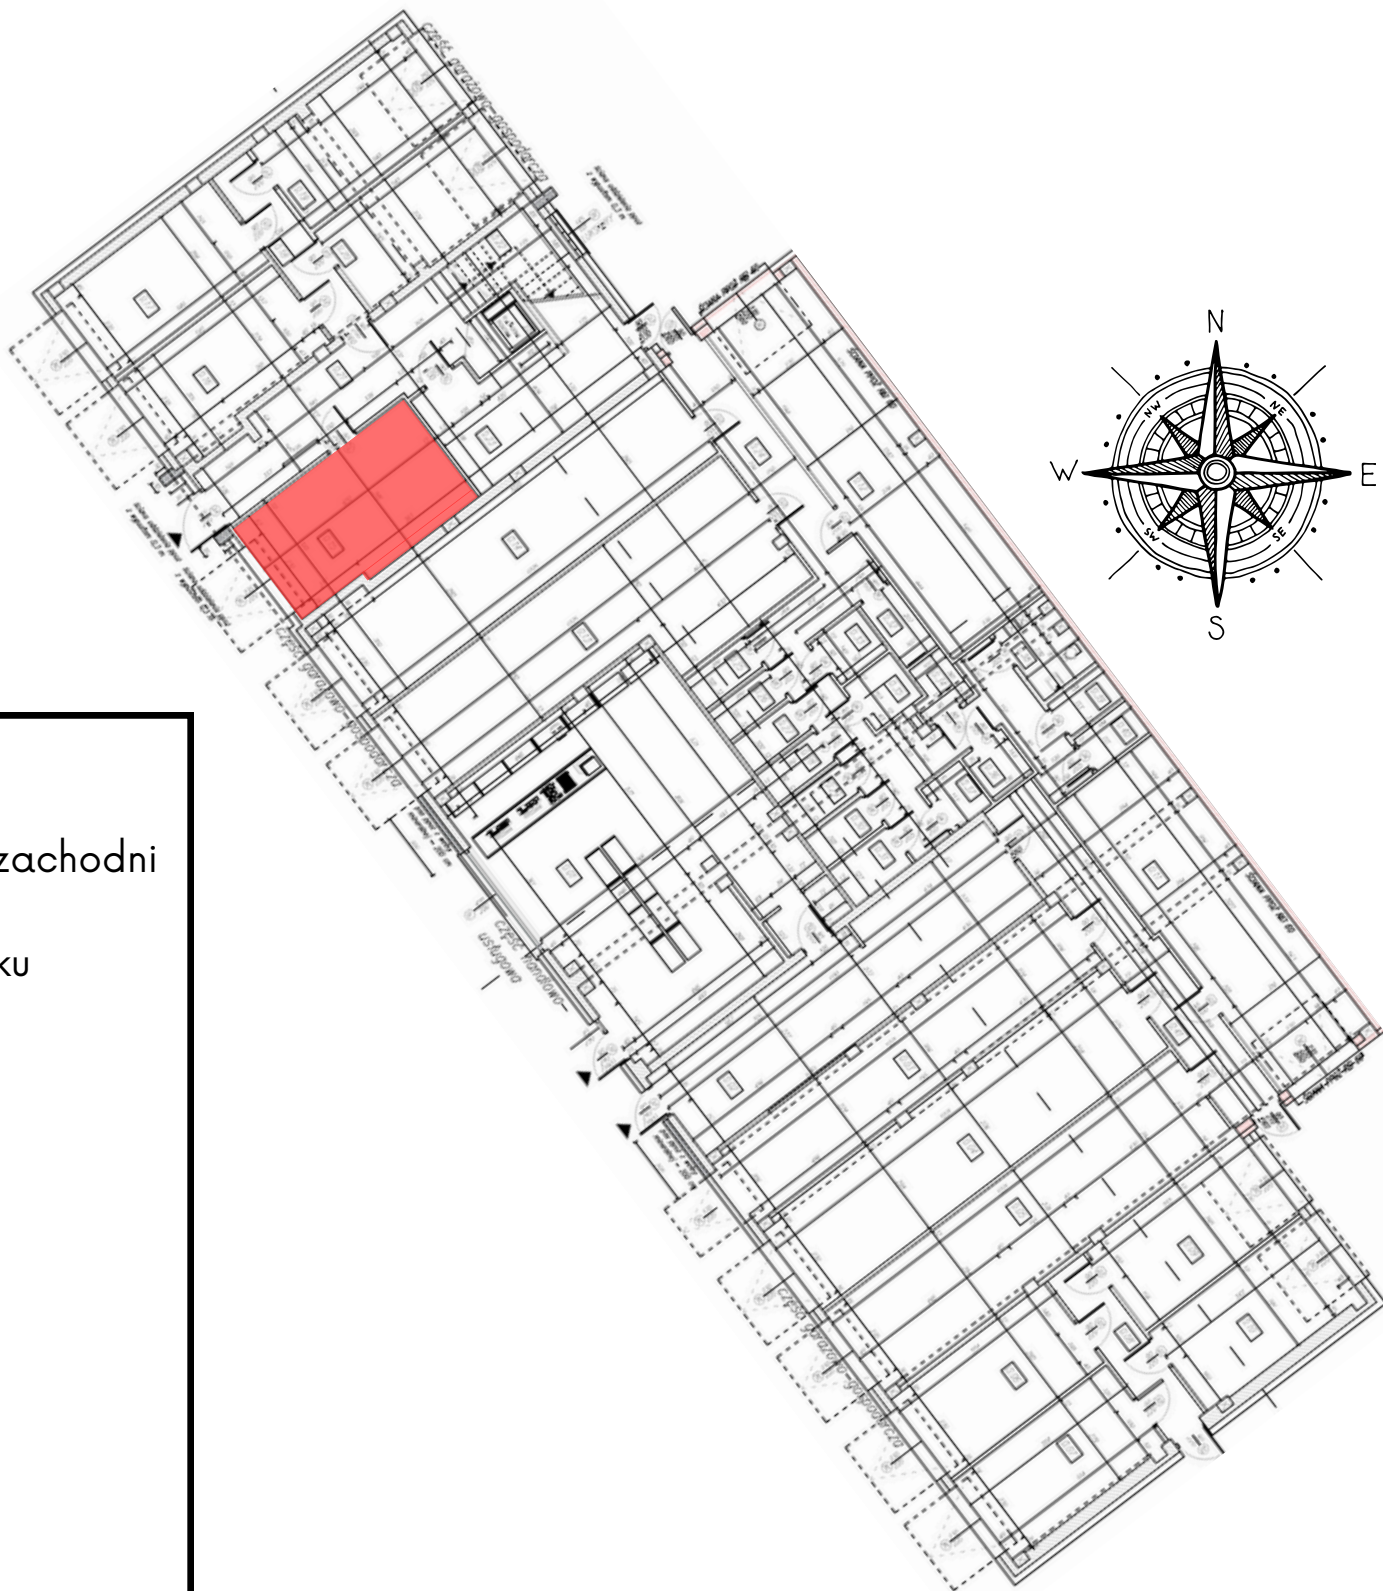

Powierzchnia:	20,19 m2
Kierunek bramy:	południowo-zachodni
Położenie bramy:	przód budynku
Wysokość bramy:	220 cm
Szerokość bramy:	230 cm
Wysokość garażu:	300 cm
Długość garażu:	6 m
Szerokość garażu (węższa):	3,20 m
Szerokość garażu (szersza):	3,46 m



ELEWACJA POŁUDNIOWO-ZACHODNIA