


GARAŻ 0.19

PARTER

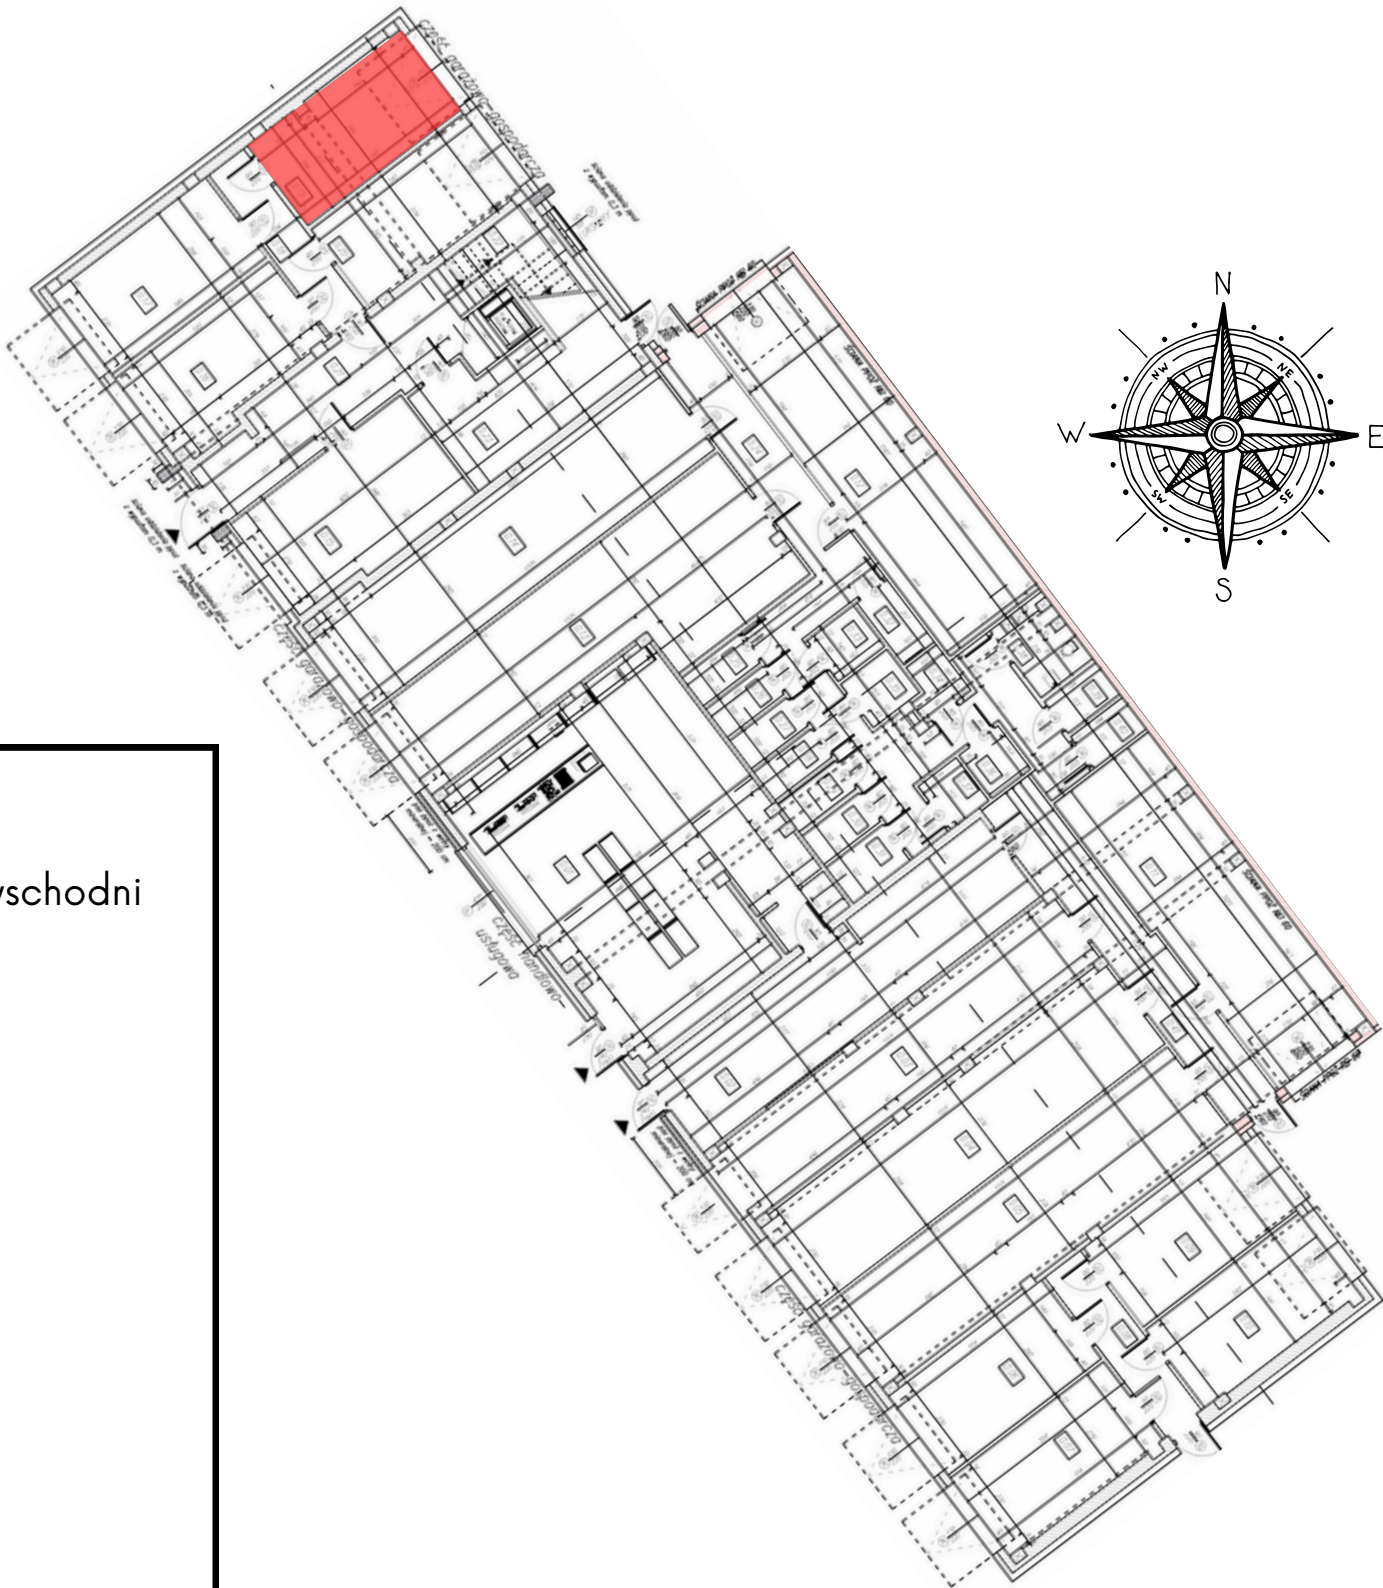

Powierzchnia:	15,39 m ²
Kierunek bramy:	północno-wschodni
Położenie bramy:	tył budynku
Wysokość bramy:	220 cm
Szerokość bramy:	250 cm
Wysokość garażu:	300 cm
Długość garażu:	5,40 m
Szerokość garażu (węższa):	2,50 m
Szerokość garażu (szersza):	2,89 m



ELEWACJA PÓŁNOCNO-WSCHODNIA